


**Bauabschnitt 1: Umleitungsplan  
29.07.2024 bis 16.08.2024**

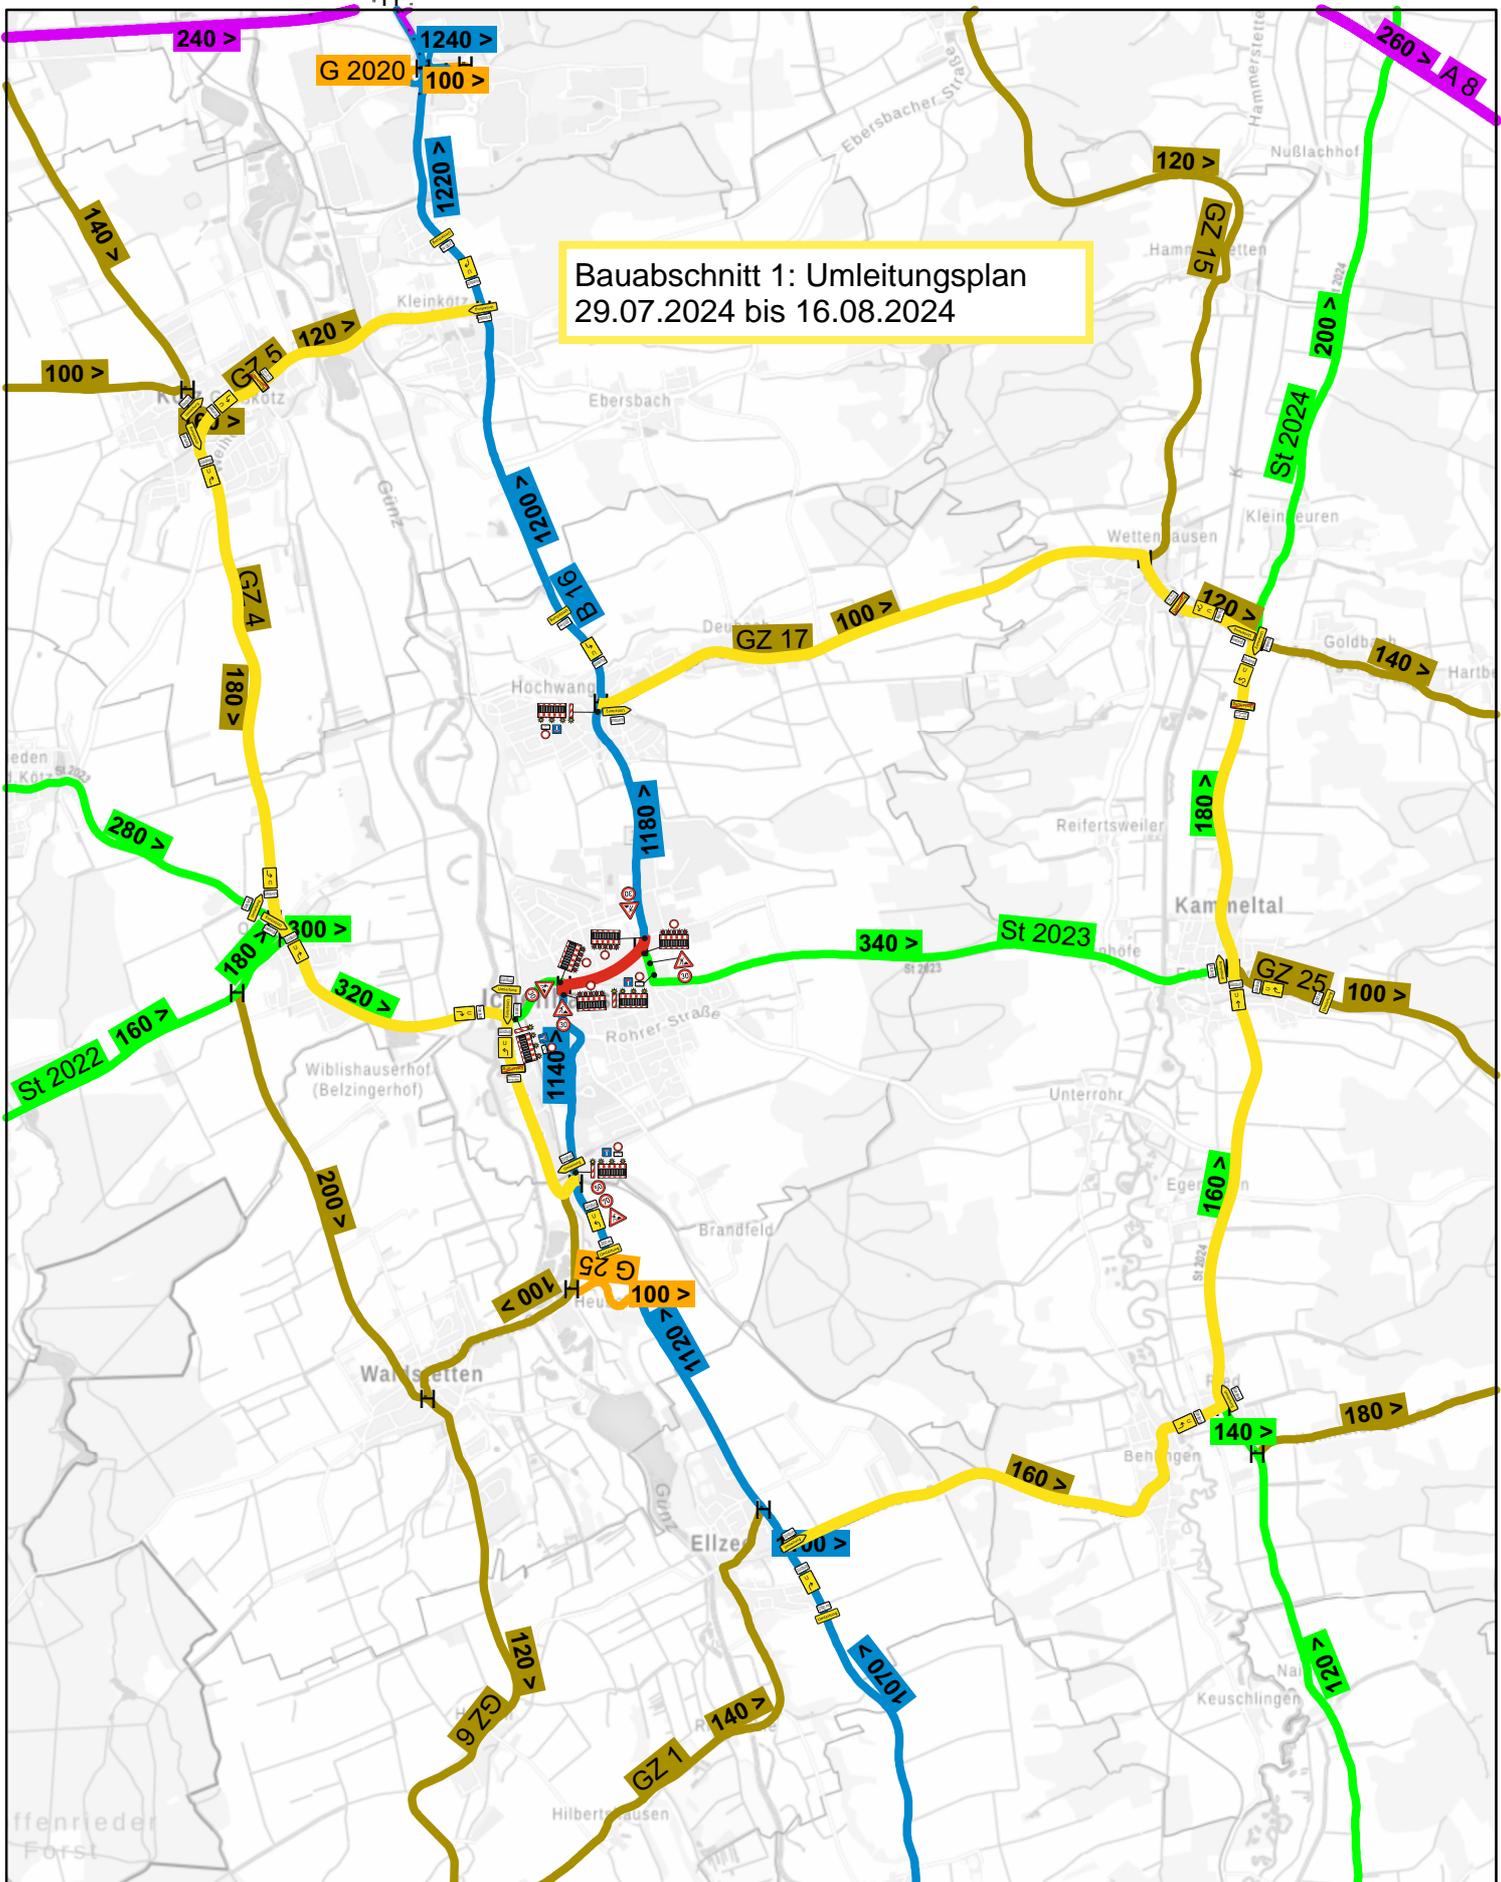

**Datenquellen**

**Bayerisches  
Straßeninformationssystem**  
Intranet: <https://baysis.bybn.de>  
Internet: [www.baysis.bayern.de](http://www.baysis.bayern.de)

Geodaten:  
© Bayerisches Straßeninformationssystem (BAYSIS)  
© Datenquellen: Bayerische Vermessungsverwaltung,  
GeoBasis-DE / BKG 2018 (Daten verändert)

**Umleitungsplan BA I**

Ersteller: Staatliches Bauamt Krumbach  
Erstellungsdatum: 09.04.2024

Erstellt für Maßstab 1:50.000

