


Bauabschnitt 2+3+4: Umleitungsplan
19.08.2024 bis 09.09.2024

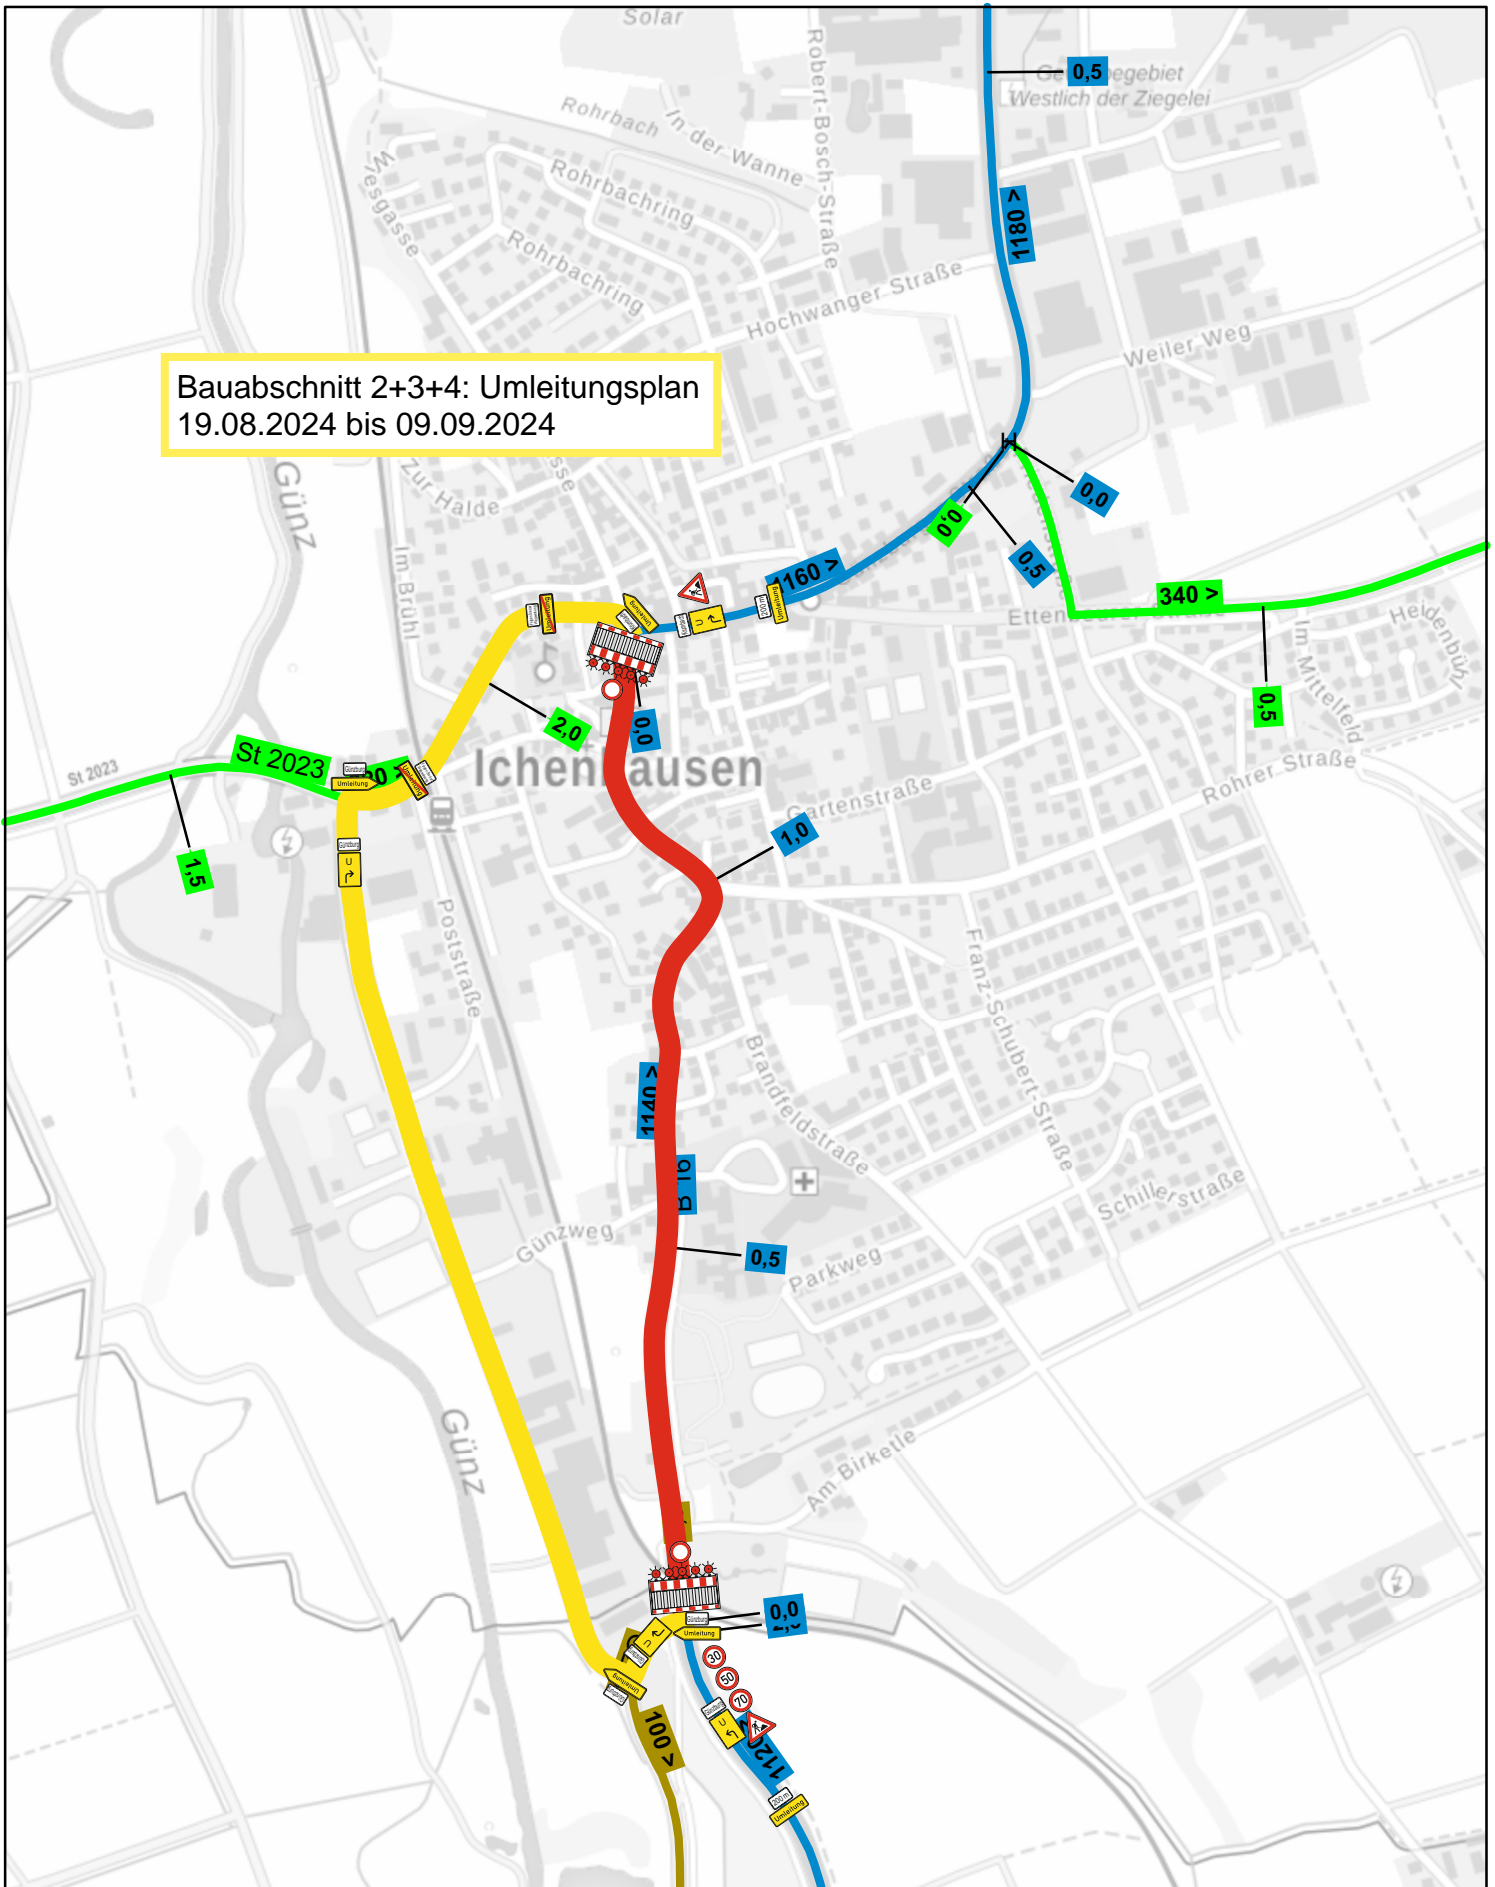

Datenquellen

**Bayerisches
Straßeninformationssystem**
Intranet: <https://baysis.bybn.de>
Internet: www.baysis.bayern.de

Geodaten:
© Bayerisches Straßeninformationssystem (BAYSIS)
© Datenquellen: Bayerische Vermessungsverwaltung,
GeoBasis-DE / BKG 2018 (Daten verändert)

Umleitungsplan BA 2-4

Ersteller: Staatliches Bauamt Krumbach
Erstellungsdatum: 08.04.2024

Erstellt für Maßstab 1:10.000

0 0,5 Kilometer

